


Dveře vchodové zateplené PU deskou tl. 10 nebo 20 mm

Celková tl. výplně 44 nebo 60 mm


Celková tl. dveří 60 mm

Dvoustupňové těsnění

Zárubeň poloobložková

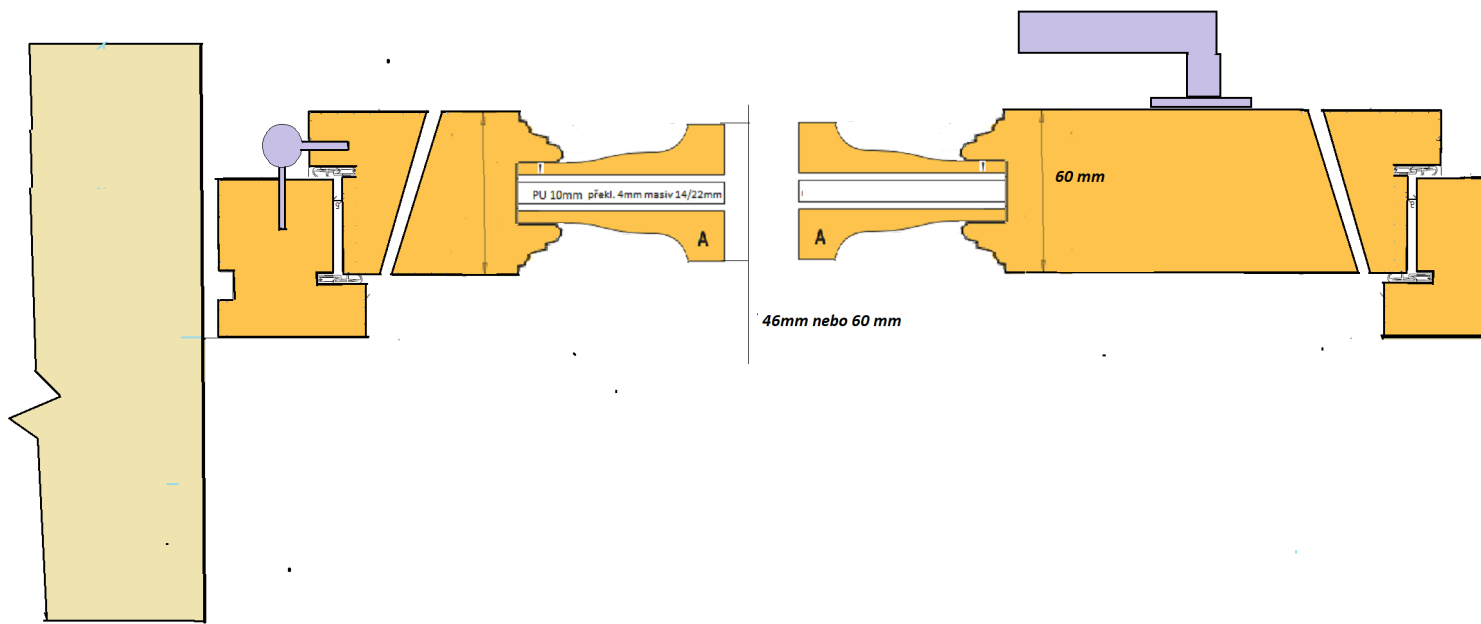

Dřevěná vlnitá izolace PU Inlesek tl. 10 nebo 20 mm

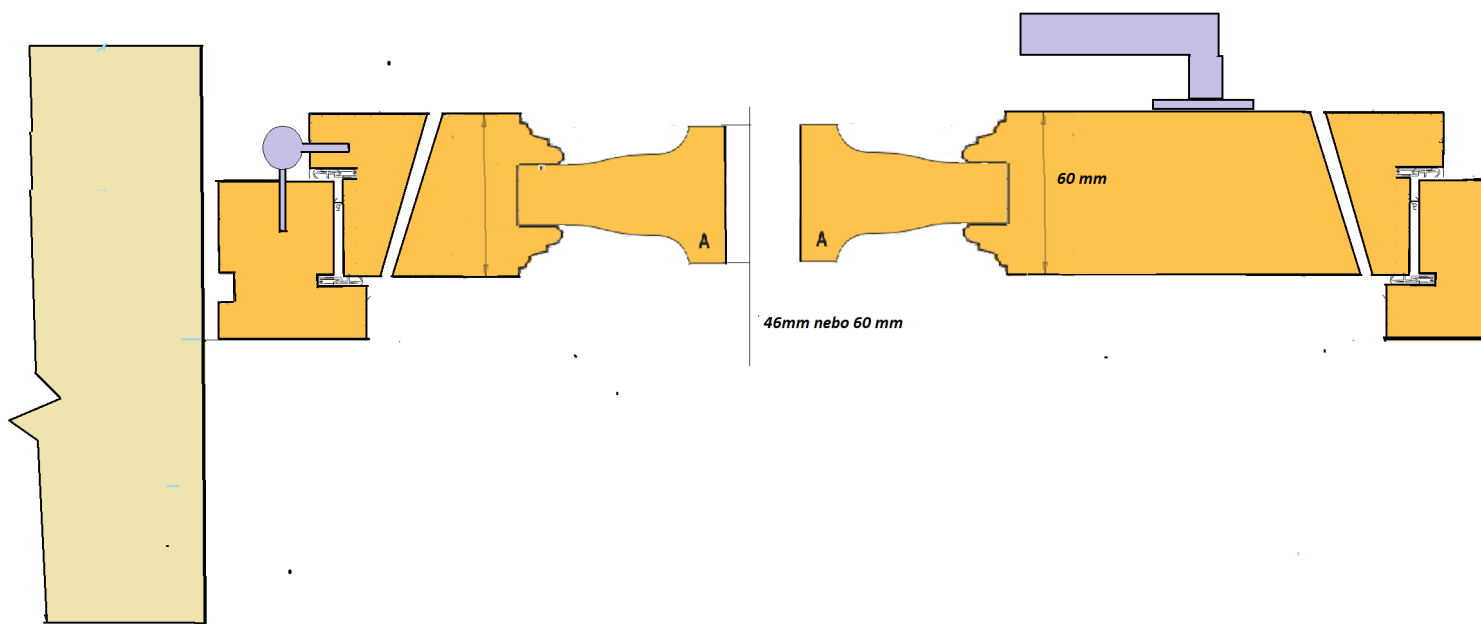

Dřevěná vlnitá izolace tl. 60 mm